


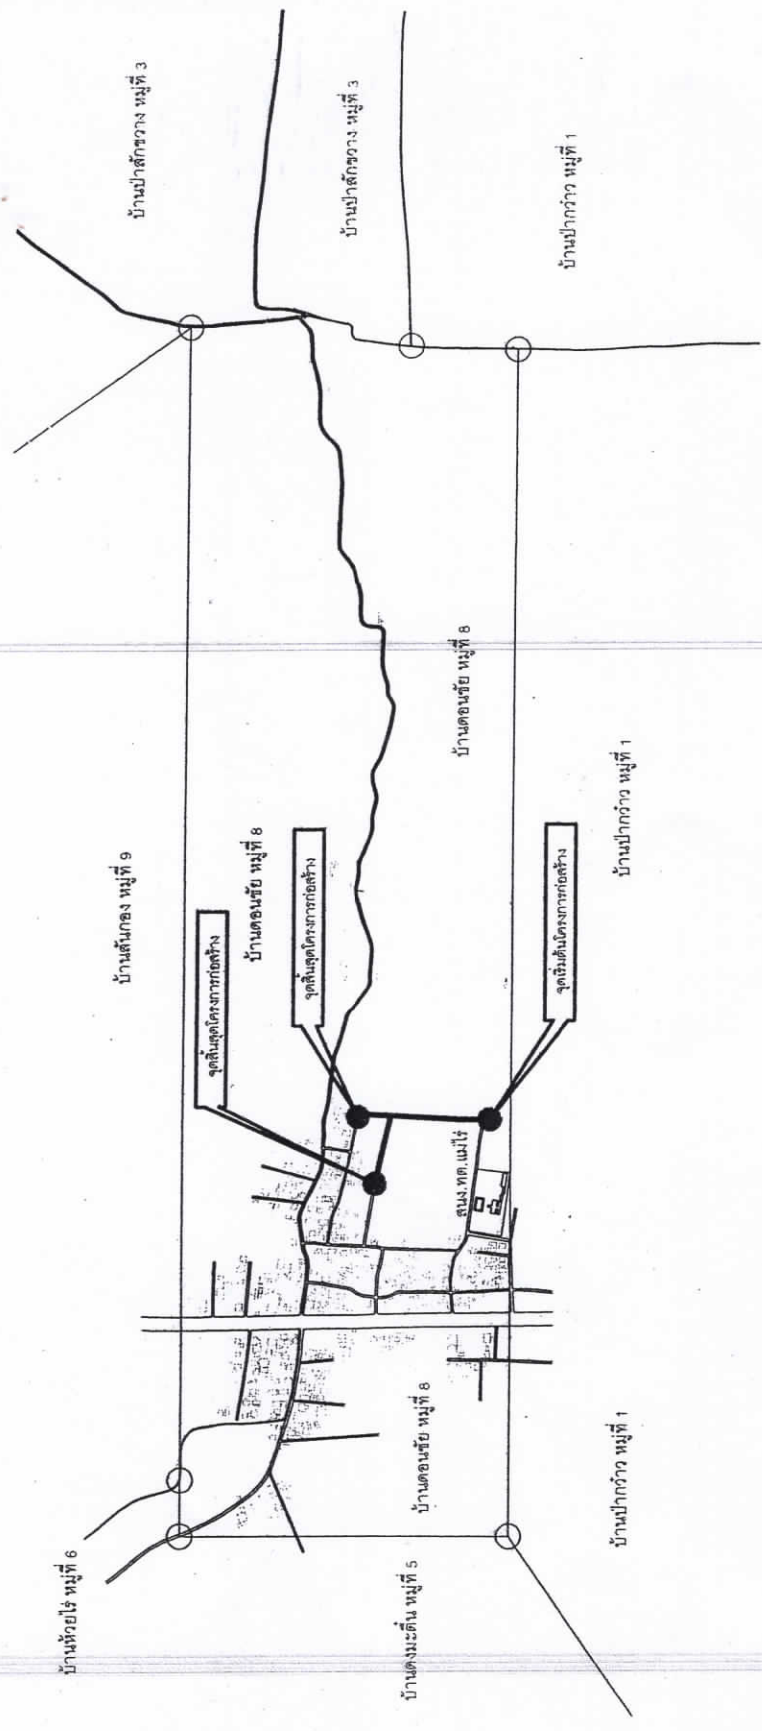

แผนที่บ้านดอนชัย หมู่ที่ 8


ตำบลแม่ไร่ อำเภอแม่จัน จังหวัดเชียงราย






เทศบาลตำบลแม่ไร่


แบบแปลน	ถนนคอนกรีตเสริมเหล็ก
ชื่อแบบ	นายปิยะพงศ์ คำภีระไพโร หน.ฝ่ายแบบแผนและก่อสร้าง
ตรวจ	 นายอภิชาติ สันทราช ผู้อำนวยการกองช่าง
เห็นชอบ	
จัดพิมพ์	กฤษฎิ์ มงคลเวทวิไล บริษัทเทศบาลตำบลแม่ไร่
อนุมัติ	นายสุราษฎร์ สันติย์ธิด นายช่างเทคนิคตำบลแม่ไร่
สถาปนิกรรม	สถาปนิก
วิศวกรรมโครงสร้าง	วิศวกร
วิศวกรรมไฟฟ้า	วิศวกร
วิศวกรรมเครื่องกล	วิศวกร
เลขที่แบบ	1 / 2561
แผ่นที่	จำนวนแผ่น

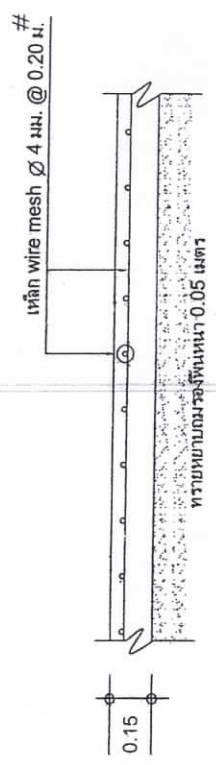


รูปตัด A - A

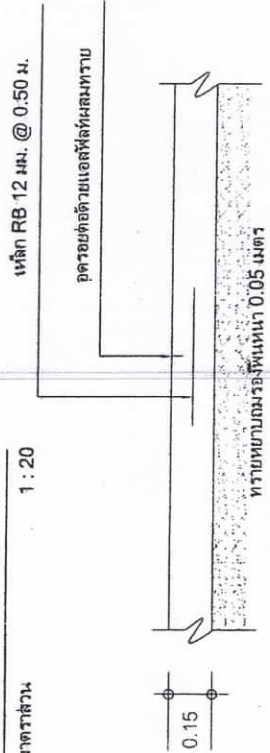

รูปขยาย JOINT A ทหารยะ 10.00 เมตร

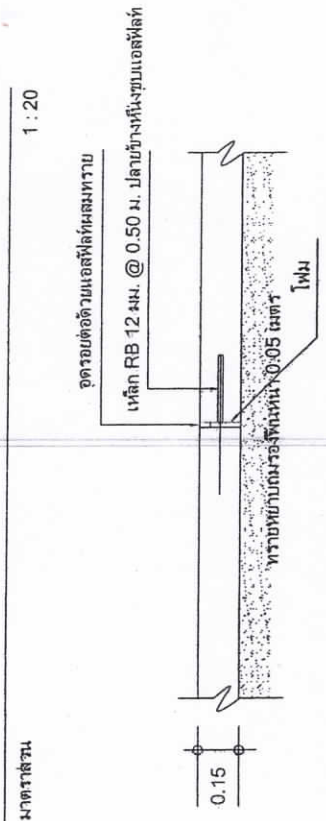

รูปขยาย JOINT B ทหารยะ 30.00 เมตร

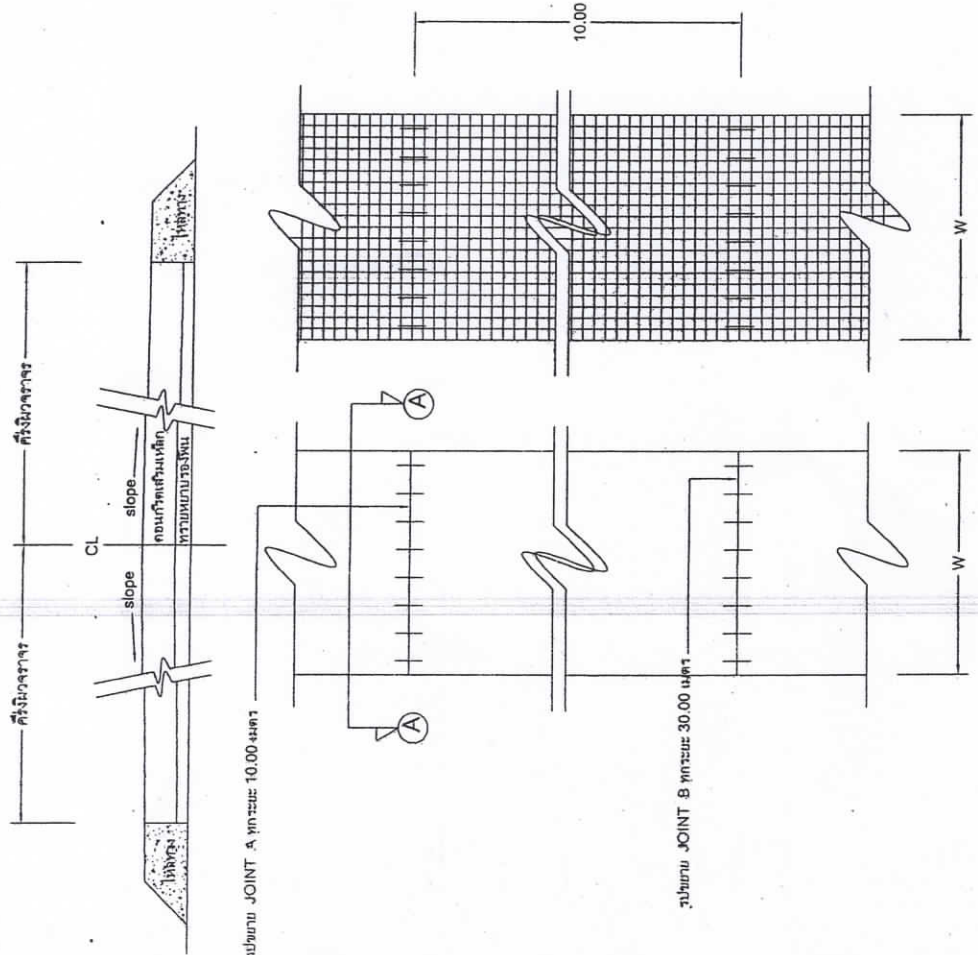

หมายเหตุ

1. วิศวกรควบคุมการก่อสร้างให้ใช้คอนกรีตที่มีกำลังอัดประลัย ของแห้งคอนกรีตจัดอย่าง รูปกลมทศ 15 x 15 x 15 ซม. อายุ 28 วันไม่น้อยกว่า 240 กก./ตร.ซม. การเก็บตัวอย่างให้ดูในคู่มือปฏิบัติงานของวิศวกรคุมงาน
2. EXPANSION JOINT จะตั้งก่อสร้างทุกกระยะ 30 - 90 เมตร ทั้งนี้ขึ้นอยู่กับชนิดยี่ห้อของปูนซีเมนต์
3. เหล็กเสริมให้ใช้เหล็กตามมาตรฐาน มอก. 20 - 2527 และมอก. 24 - 2527
4. วัสดุที่ใช้ปิดกันน้ำในเขตรอยต่อให้ใช้ตามมาตรฐานกรมโยธาธิการ ทั้งนี้ช่างควบคุมงานจะต้องทำการปิดกันน้ำอย่างละเอียดและนำส่งไปทดสอบด้วยตนเอง เพื่อป้องกันน้ำซึมเข้าตัวโครงสร้าง ส่วนค่าใช้จ่ายทดสอบวัสดุต่าง ๆ เป็นหน้าที่ของผู้รับจ้าง
5. วัสดุเป็น "เมต" ยกเว้นให้ระบุเป็นอย่างอื่น
6. การทำผิวหน้าให้เรียบ ให้ทำ โดยแลกแปรจากด้านหนึ่งไปยังของอีกด้านหนึ่ง อย่างสม่ำเสมอและให้พร้อมกันโดยรอบพื้นที่ก่อสร้างและต้องปิดภายใน 2 ชม.